

EDUARD-PÖTZL-GASSE 1. 1190 WIEN

1. Stock

UL
REI
CH

WOHNEN IN DEN SCHÖNSTEN
BLÜTEN DER STADT

Top 05



Gewichtete Wohnnutzfläche* 68,98 m²

Wohnnutzfläche 65,89 m²

VR 2,40 m²

Bad/WC 2,70 m²

Bad 4,68 m²

AR 4,28 m²


Zimmer 1 12,26 m²

Zimmer 2 12,70 m²

Wohnküche 26,87 m²

Freifläche Gesamt 6,18 m²


Balkon 6,18 m²

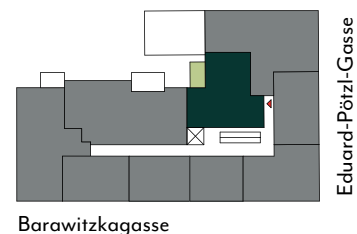

Barawitzkagasse


Eduard-Pötzl-Gasse

 Warmwasserspeicher stehend


 Wohnungswärmepumpe

 Parkett

 Feinsteinzeug

 Terrassenbelag Holz

Die in der Plandarstellung dargestellte Möblierung ist schematisch und dient ausschließlich zur Illustration. Diese Darstellungen sind unverbindliche Plankopien. Der Planung und Ausführung sind Änderungen vorbehalten. Es gilt die Bau- und Ausstattungsbeschreibung. Sämtliche Maße sind Rohbaumaße. Planstand: Dez. 2025
*Die gewichtete Wohnnutzfläche setzt sich aus der Wohnnutzfläche und einem gewichteten Anteil der Freiflächen (Balkon 50%, Terrasse 25%, Garten 30%) zusammen.

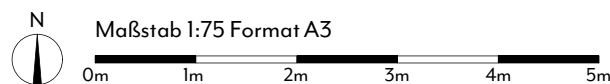

Maßstab 1:75 Format A3

LUMA
FLORA