

1. Dachgeschoss



WOHNEN IN DEN SCHÖNSTEN LICHTERN DER STADT

Top 39




Gewichtete Wohnnutzfläche* 108,06 m²

Wohnnutzfläche 96,19 m²

Entree	4,42 m ²
VR	7,06 m ²
AR 1	2,02 m ²
AR 2	1,68 m ²
Bad / WC 1	3,91 m ²
Bad / WC 2	3,83 m ²
Zimmer 1	12,25 m ²
Zimmer 2	9,73 m ²
Zimmer 3	9,70 m ²
Wohnküche	41,59 m ²

Freifläche Gesamt 23,73 m²

Terrasse / Balkon 23,73 m²

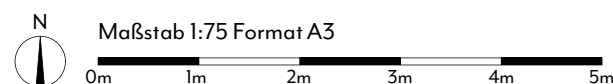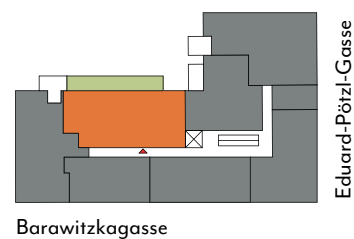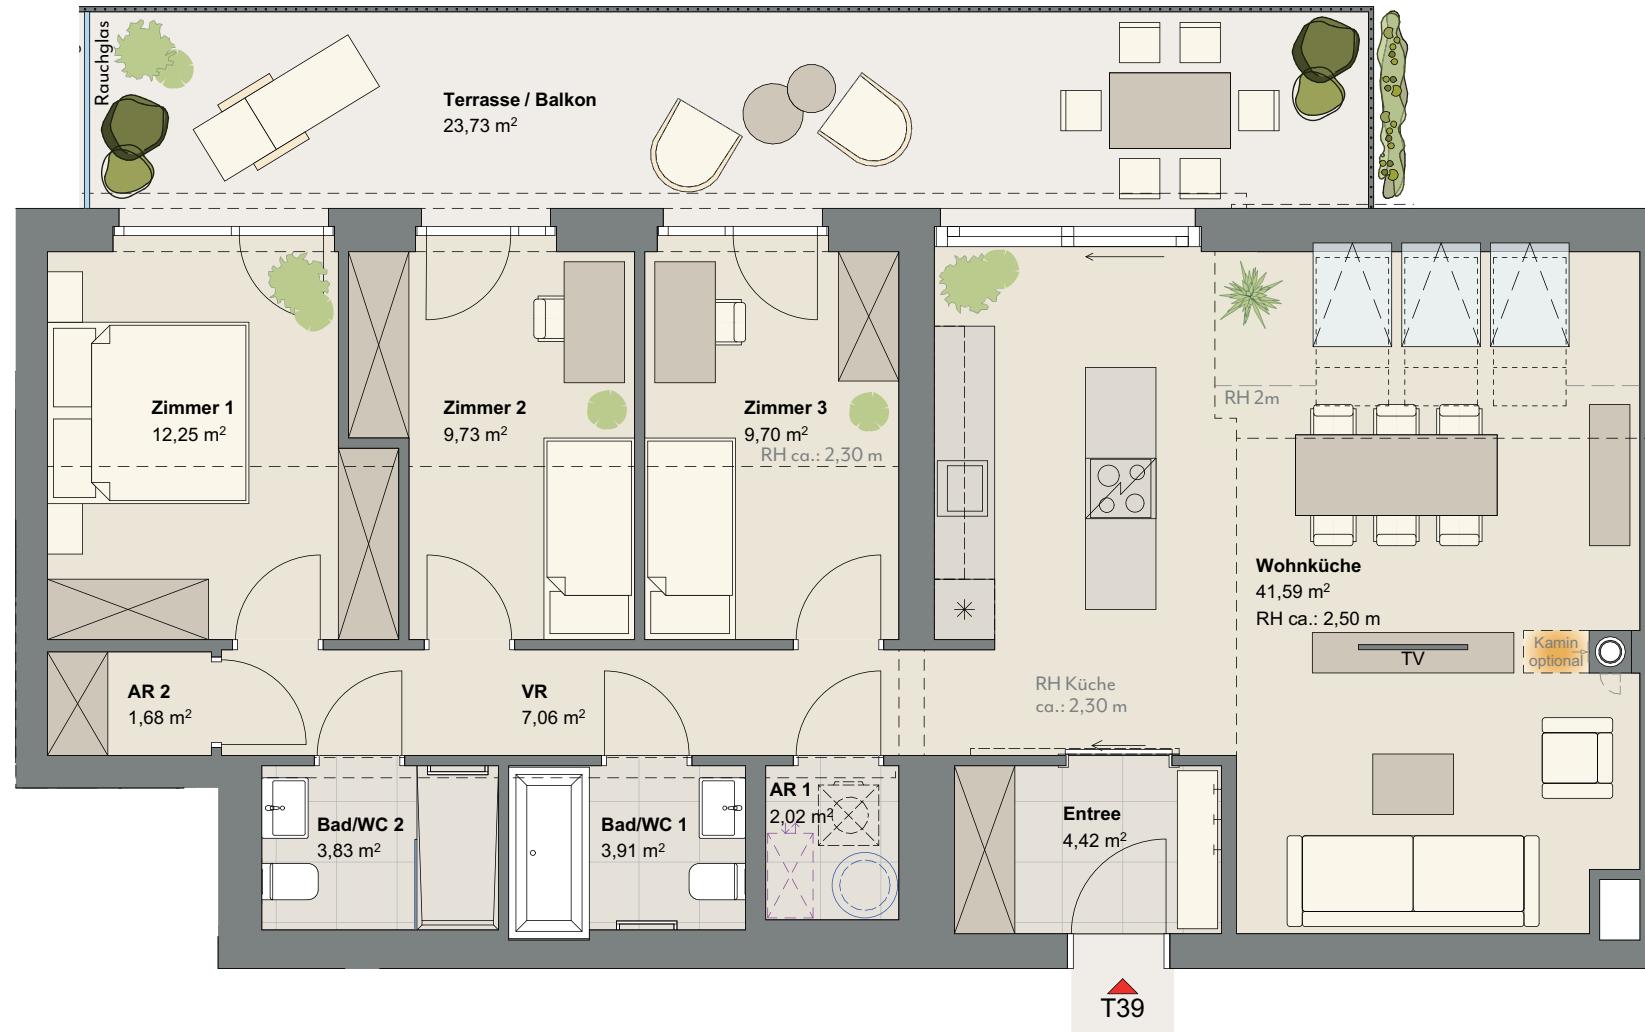

- Warmwasserspeicher stehend
- Wohnungswärmepumpe
- Parkett
- Feinsteinzeug
- Terrassenbelag Holz

Die in der Plandarstellung dargestellte Möblierung ist schematisch und dient ausschließlich zur Illustration. Diese Darstellungen sind unverbindliche Plankopien. Der Planung und Ausführung sind Änderungen vorbehalten. Es gilt die Bau- und Ausstattungsbeschreibung. Sämtliche Maße sind Rohbaumaße. Planstand: Dez. 2025
 *Die gewichtete Wohnnutzfläche setzt sich aus der Wohnnutzfläche und einem gewichteten Anteil der Freiflächen (Balkon 50%, Terrasse 25%, Garten 30%) zusammen.

LUMA
AURORA